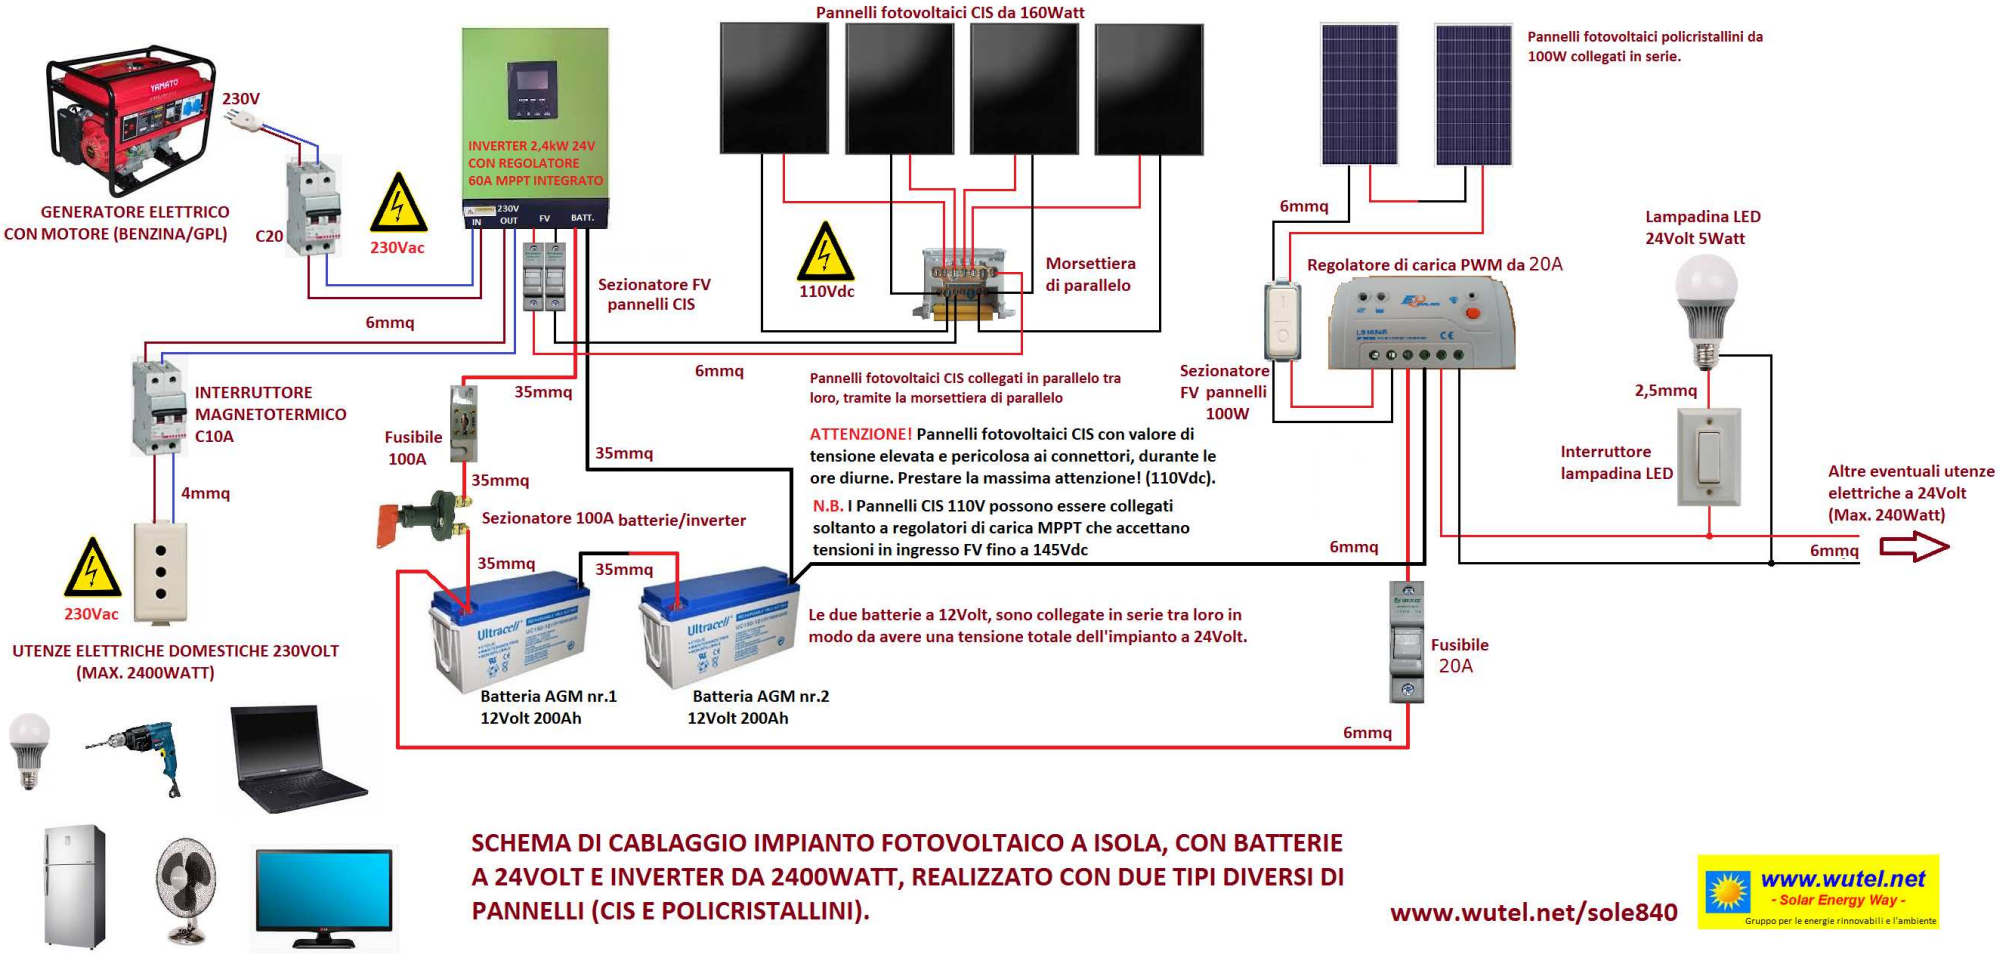

SCHEMA DI CABLAGGIO IMPIANTO FOTOVOLTAICO A ISOLA, CON BATTERIE A 24VOLT E INVERTER DA 2400WATT, REALIZZATO CON DUE TIPI DIVERSI DI PANNELLI (CIS E POLICRISTALLINI).

www.wutel.net/sole840

www.wutel.net
- Solar Energy Way -
Gruppo per le energie rinnovabili e l'ambiente